



PLANTA BAIXA

CONVENÇÕES:


- Alvenaria com pastilhas H: 2,77 m
- Alvenaria com pastilhas H: 1,33 m + vidro

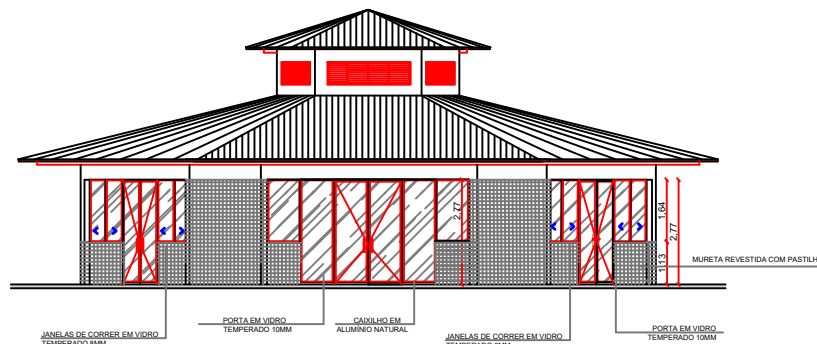

FACHADA

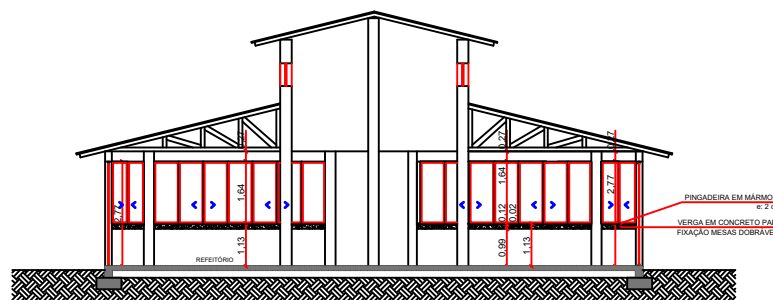

CORTE A-A

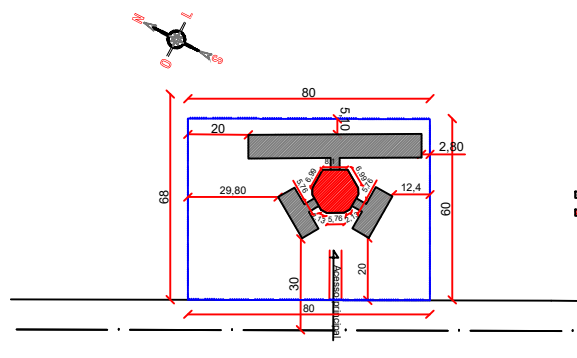

CONVENÇÕES:

- Escola
- Área de intervenção - Fechamento em vidro

**Direnge**  
Construções e Projetos Ltda.

Av. XV de novembro, 69, sala 301 - Erechim/RS  
Fone/Fax: 54 3522-1980 - email: direnge@hotmail.com

**FECHAMENTO DO PÁTIO CENTRAL  
ESPAÇO EDUCATIVO 6 SALAS**

ENDEREÇO: LOTE URBANO Nº 8, QUADRA 12, RUA GERMANO ZANANDREA  
BENJAMIN CONSTANT DO SUL / RS

PROPRIETÁRIO:

NILTON JOSE VALENTINI  
PREFEITURA MUNICIPAL DE  
BENJAMIN CONSTANT DO SUL

RESPONSÁVEL TÉCNICO:

MARLEI SALETE OGRODOWSKI  
Engª Civil - CREA RS 83900

**IMPLANTAÇÃO**

PRANCHA:

**01/01**

DATA: JUNHO/2021

DESENHO: DANIELA

ESCALA: 1:100